



### CORTE AA (modificações)

ESC. 1/50

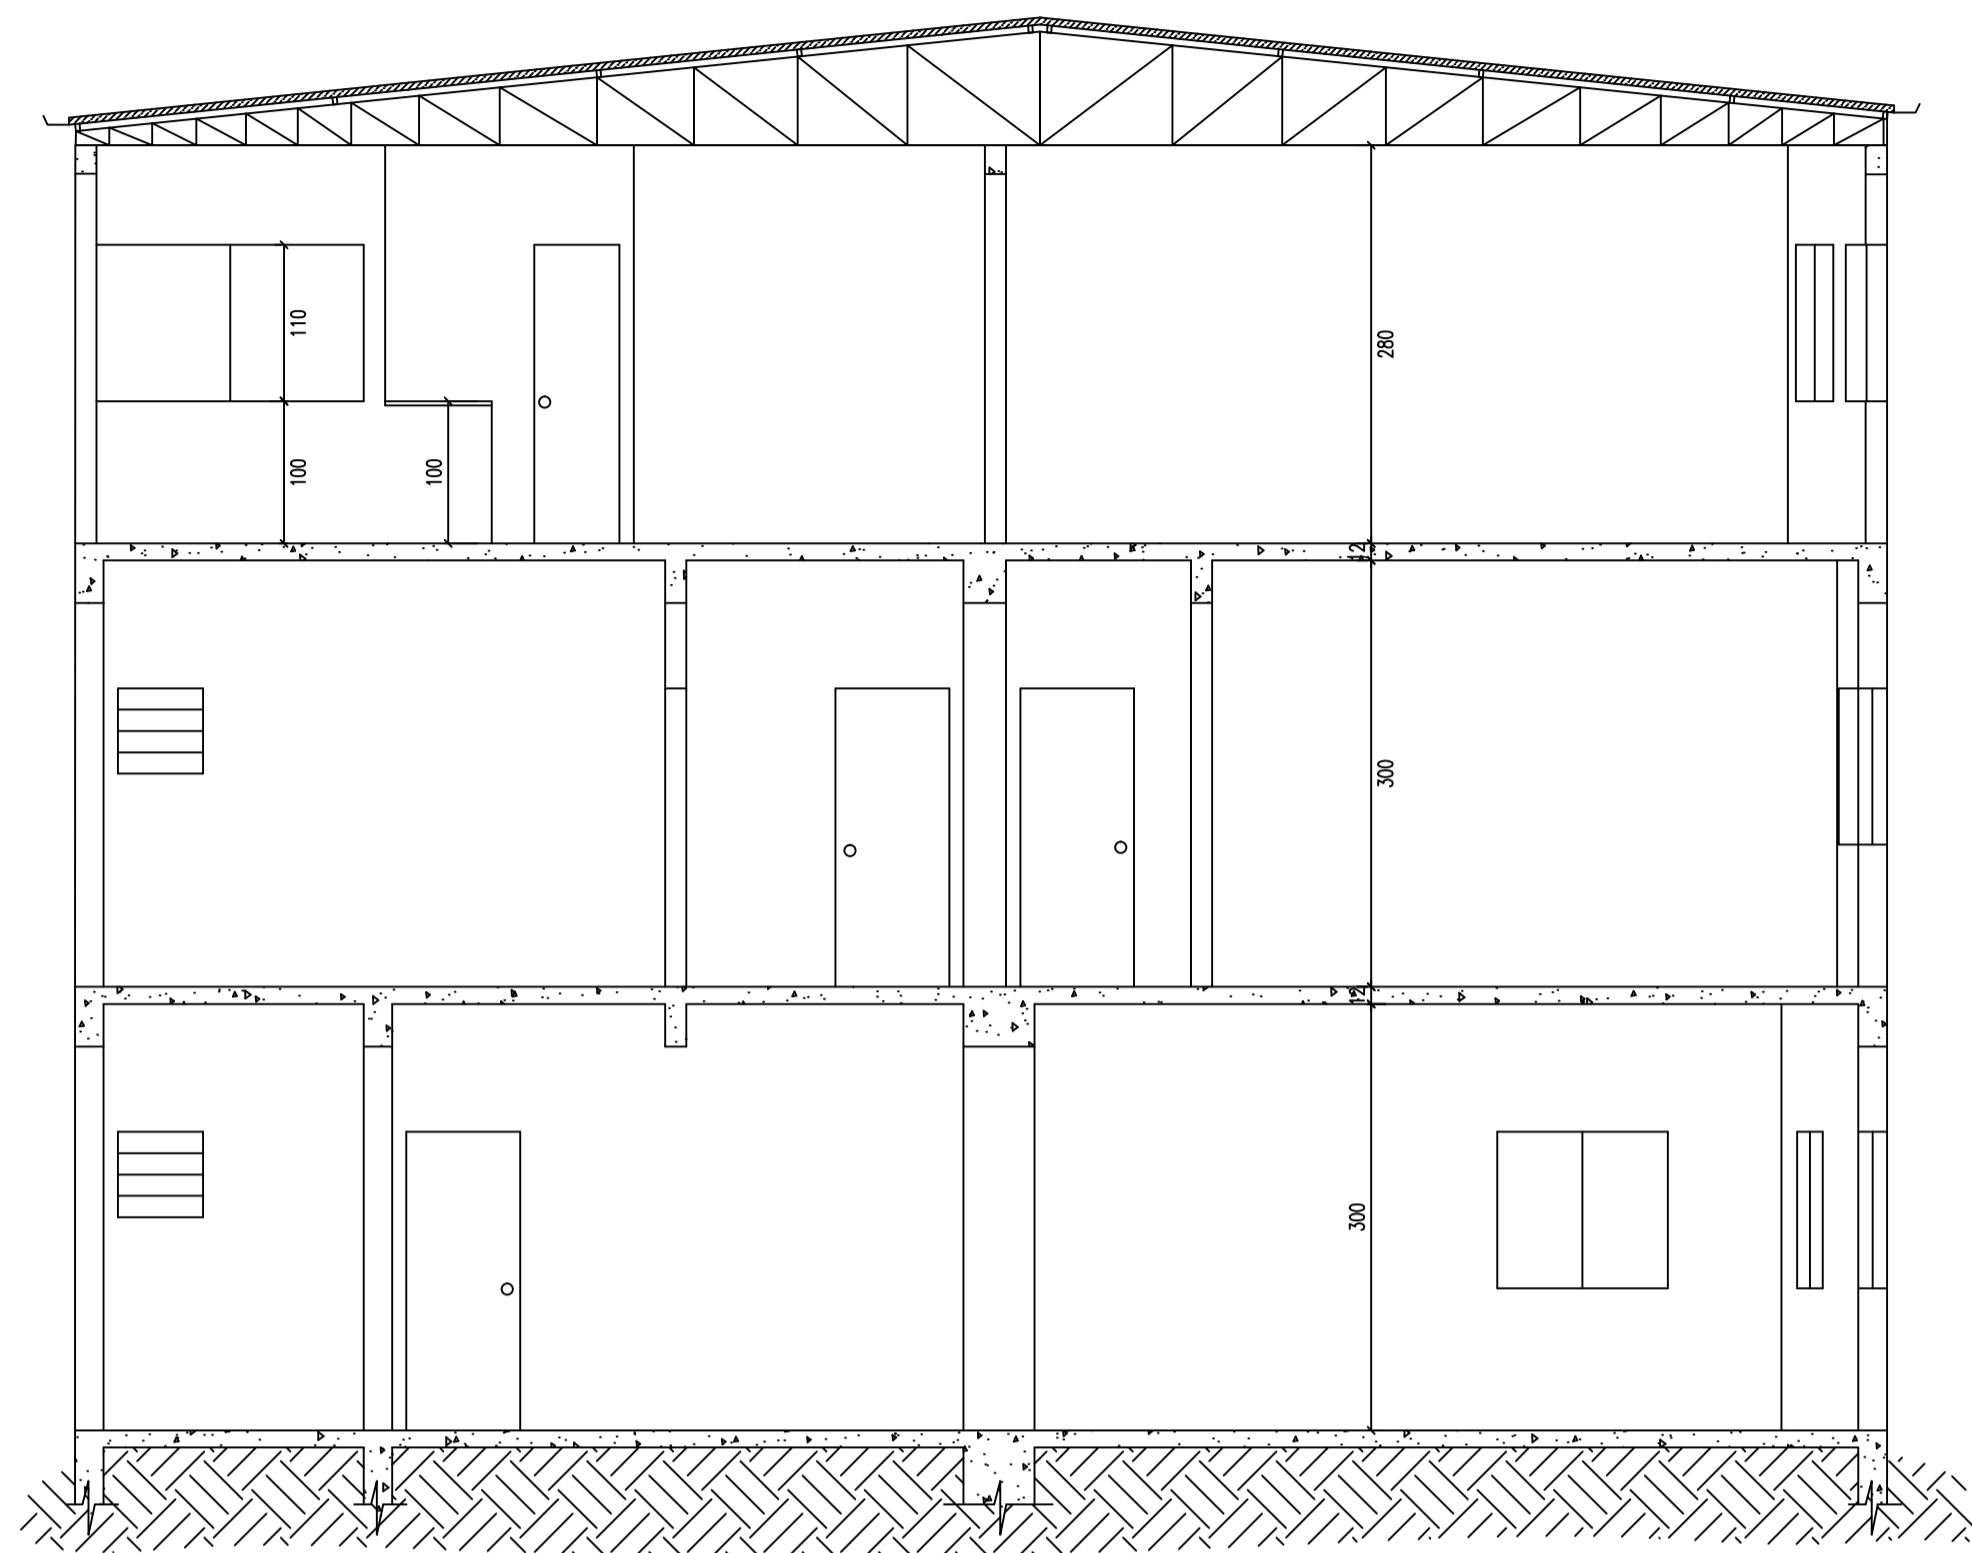


### CORTE BB (modificações)

ESC. 1/50

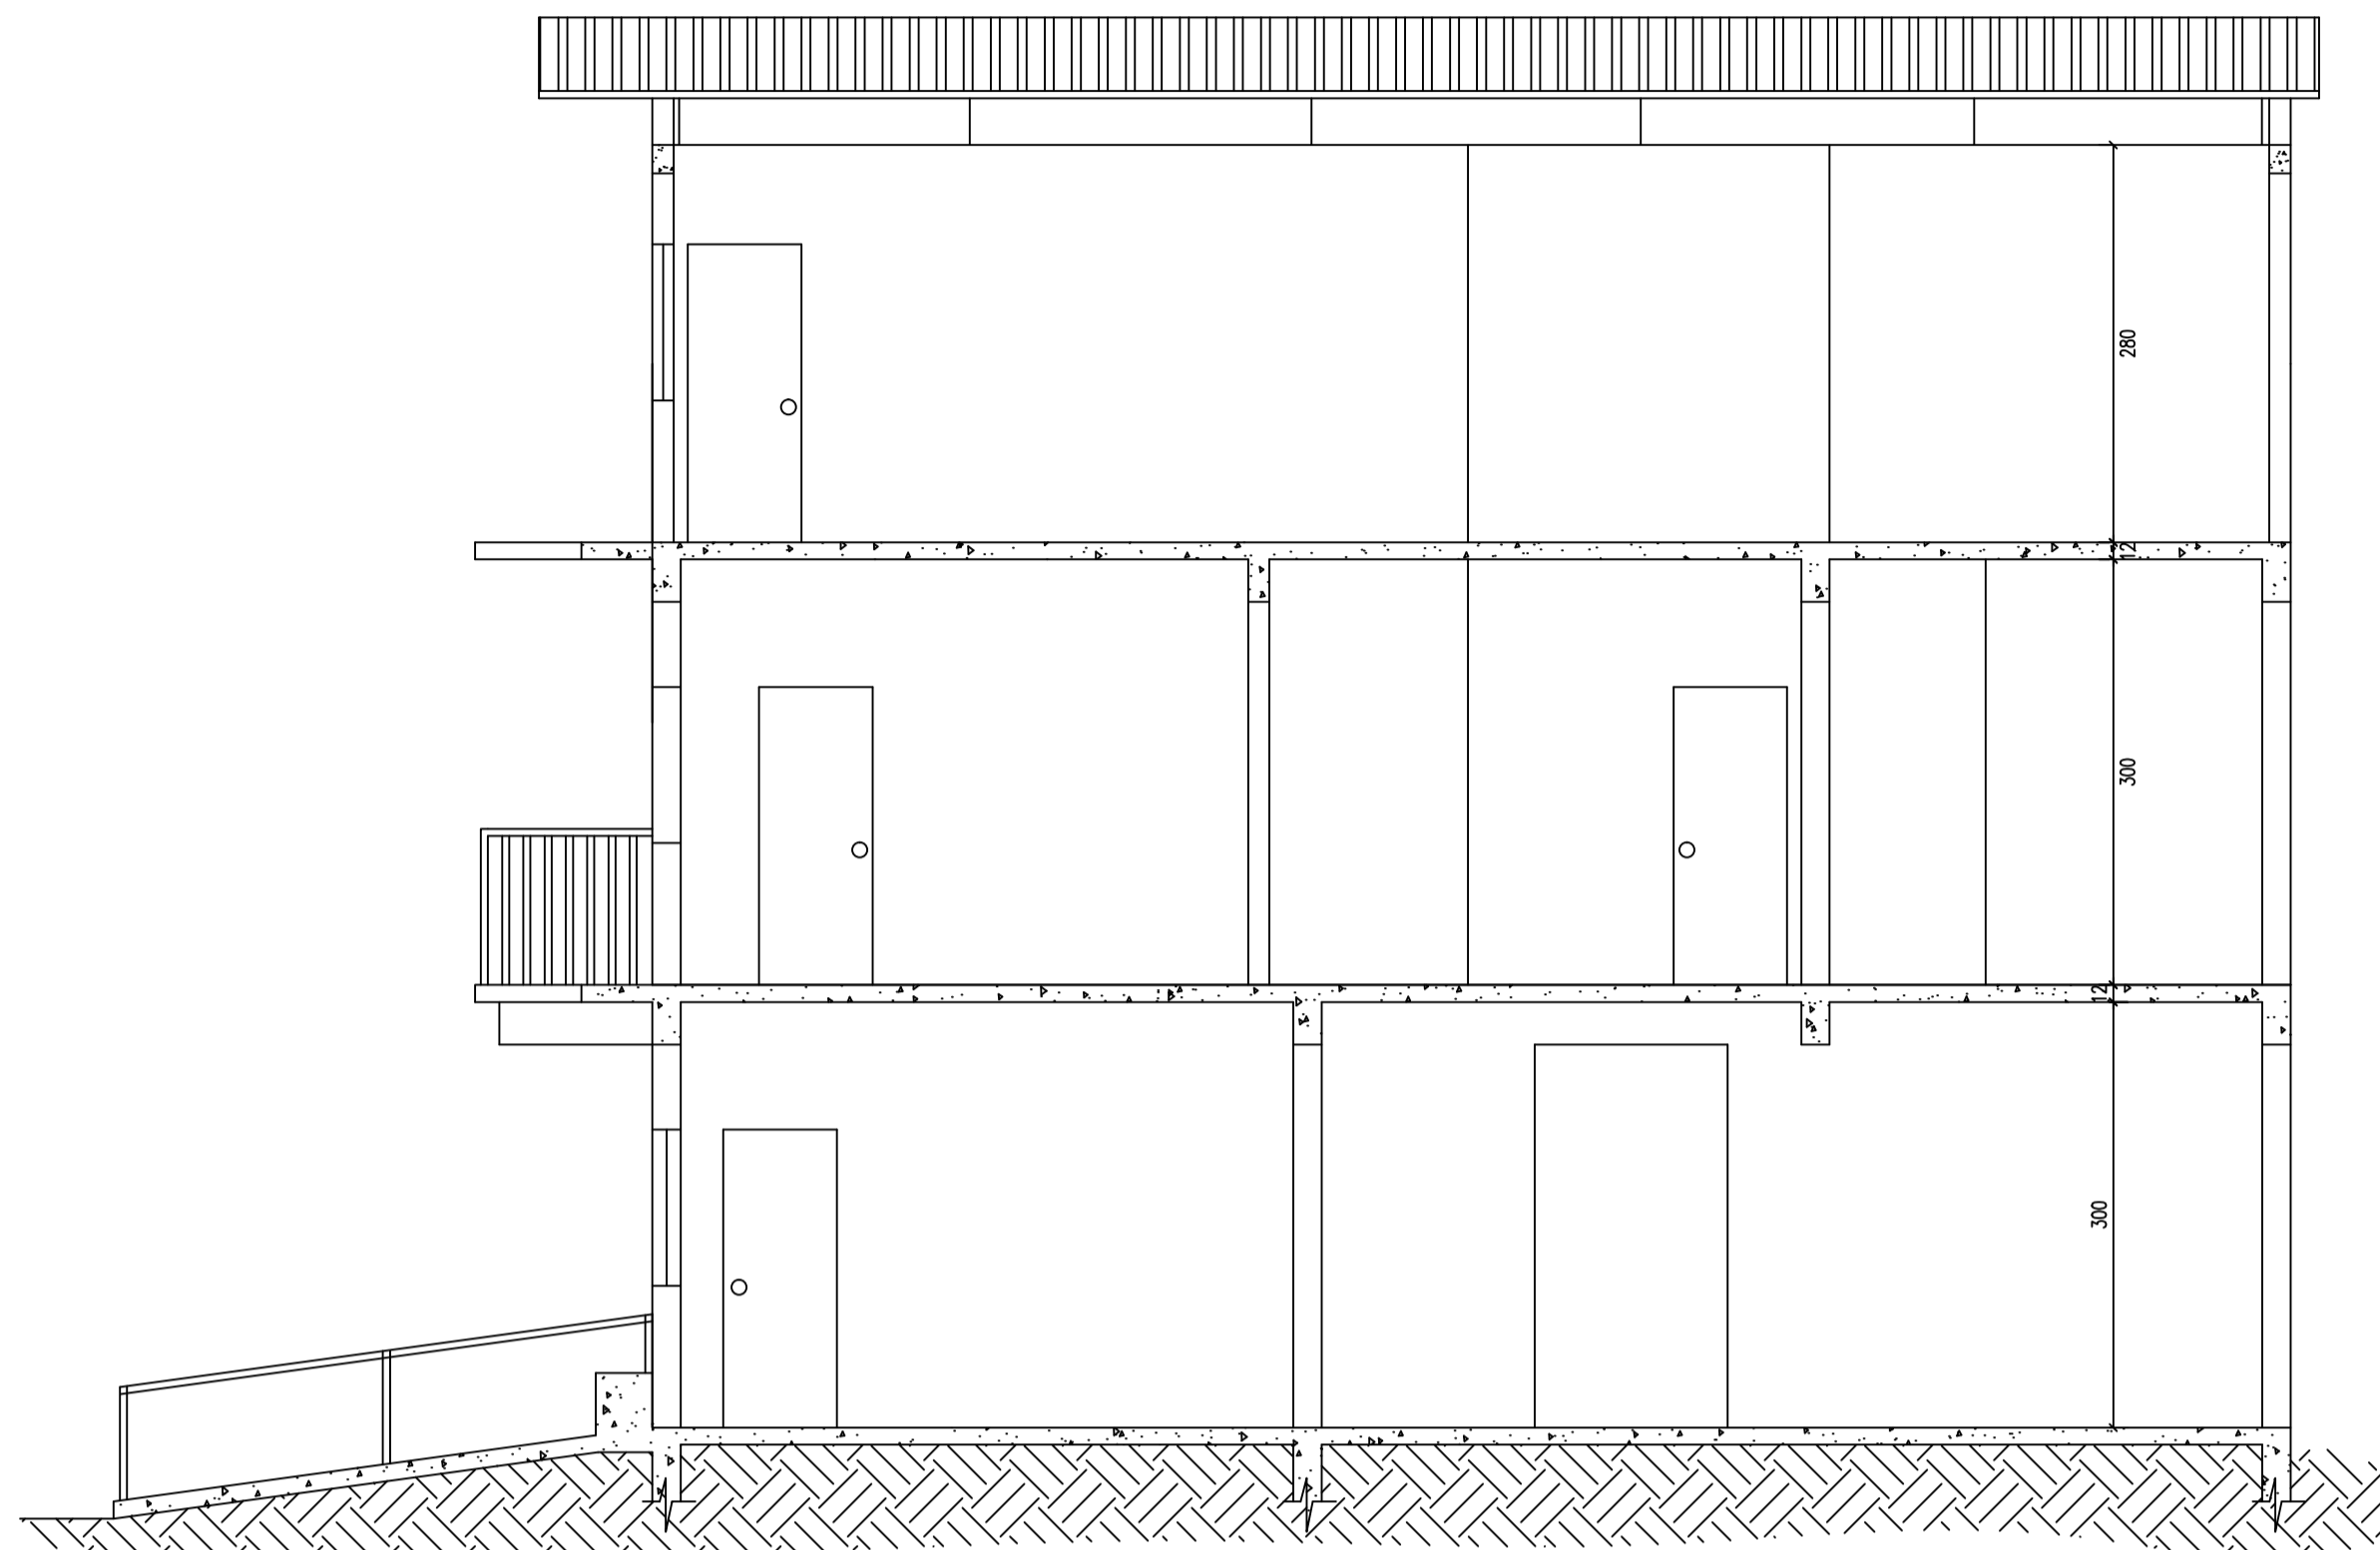


### DIAGR. DE COBERTURA

ESC. 1/100

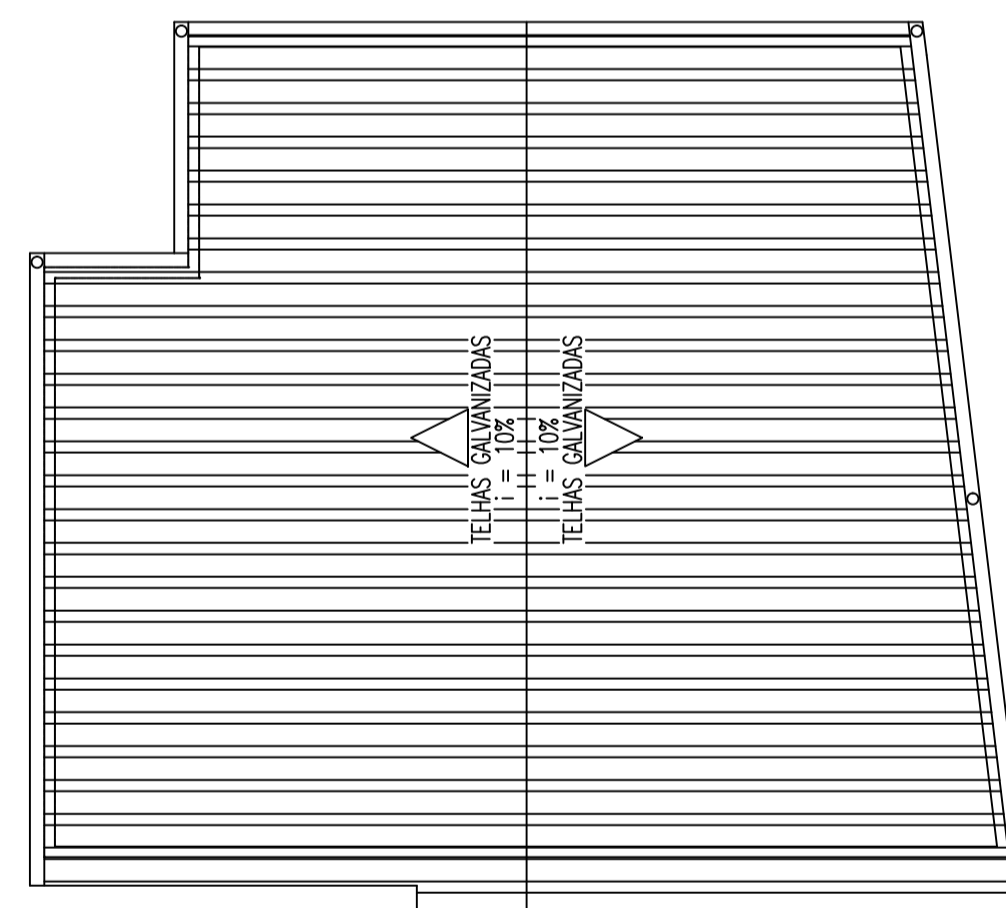


### SITUAÇÃO / LOCALIZAÇÃO

ESC. 1/200

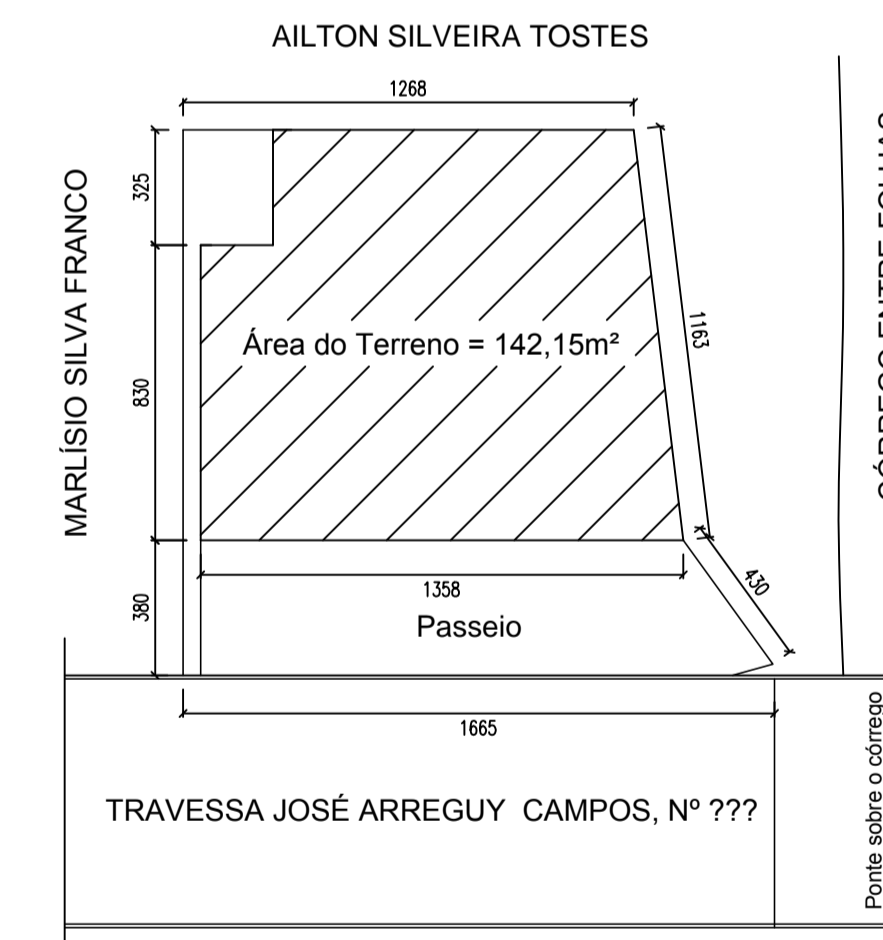

### FACHADA PRINCIPAL (modificações)

ESC. 1/50

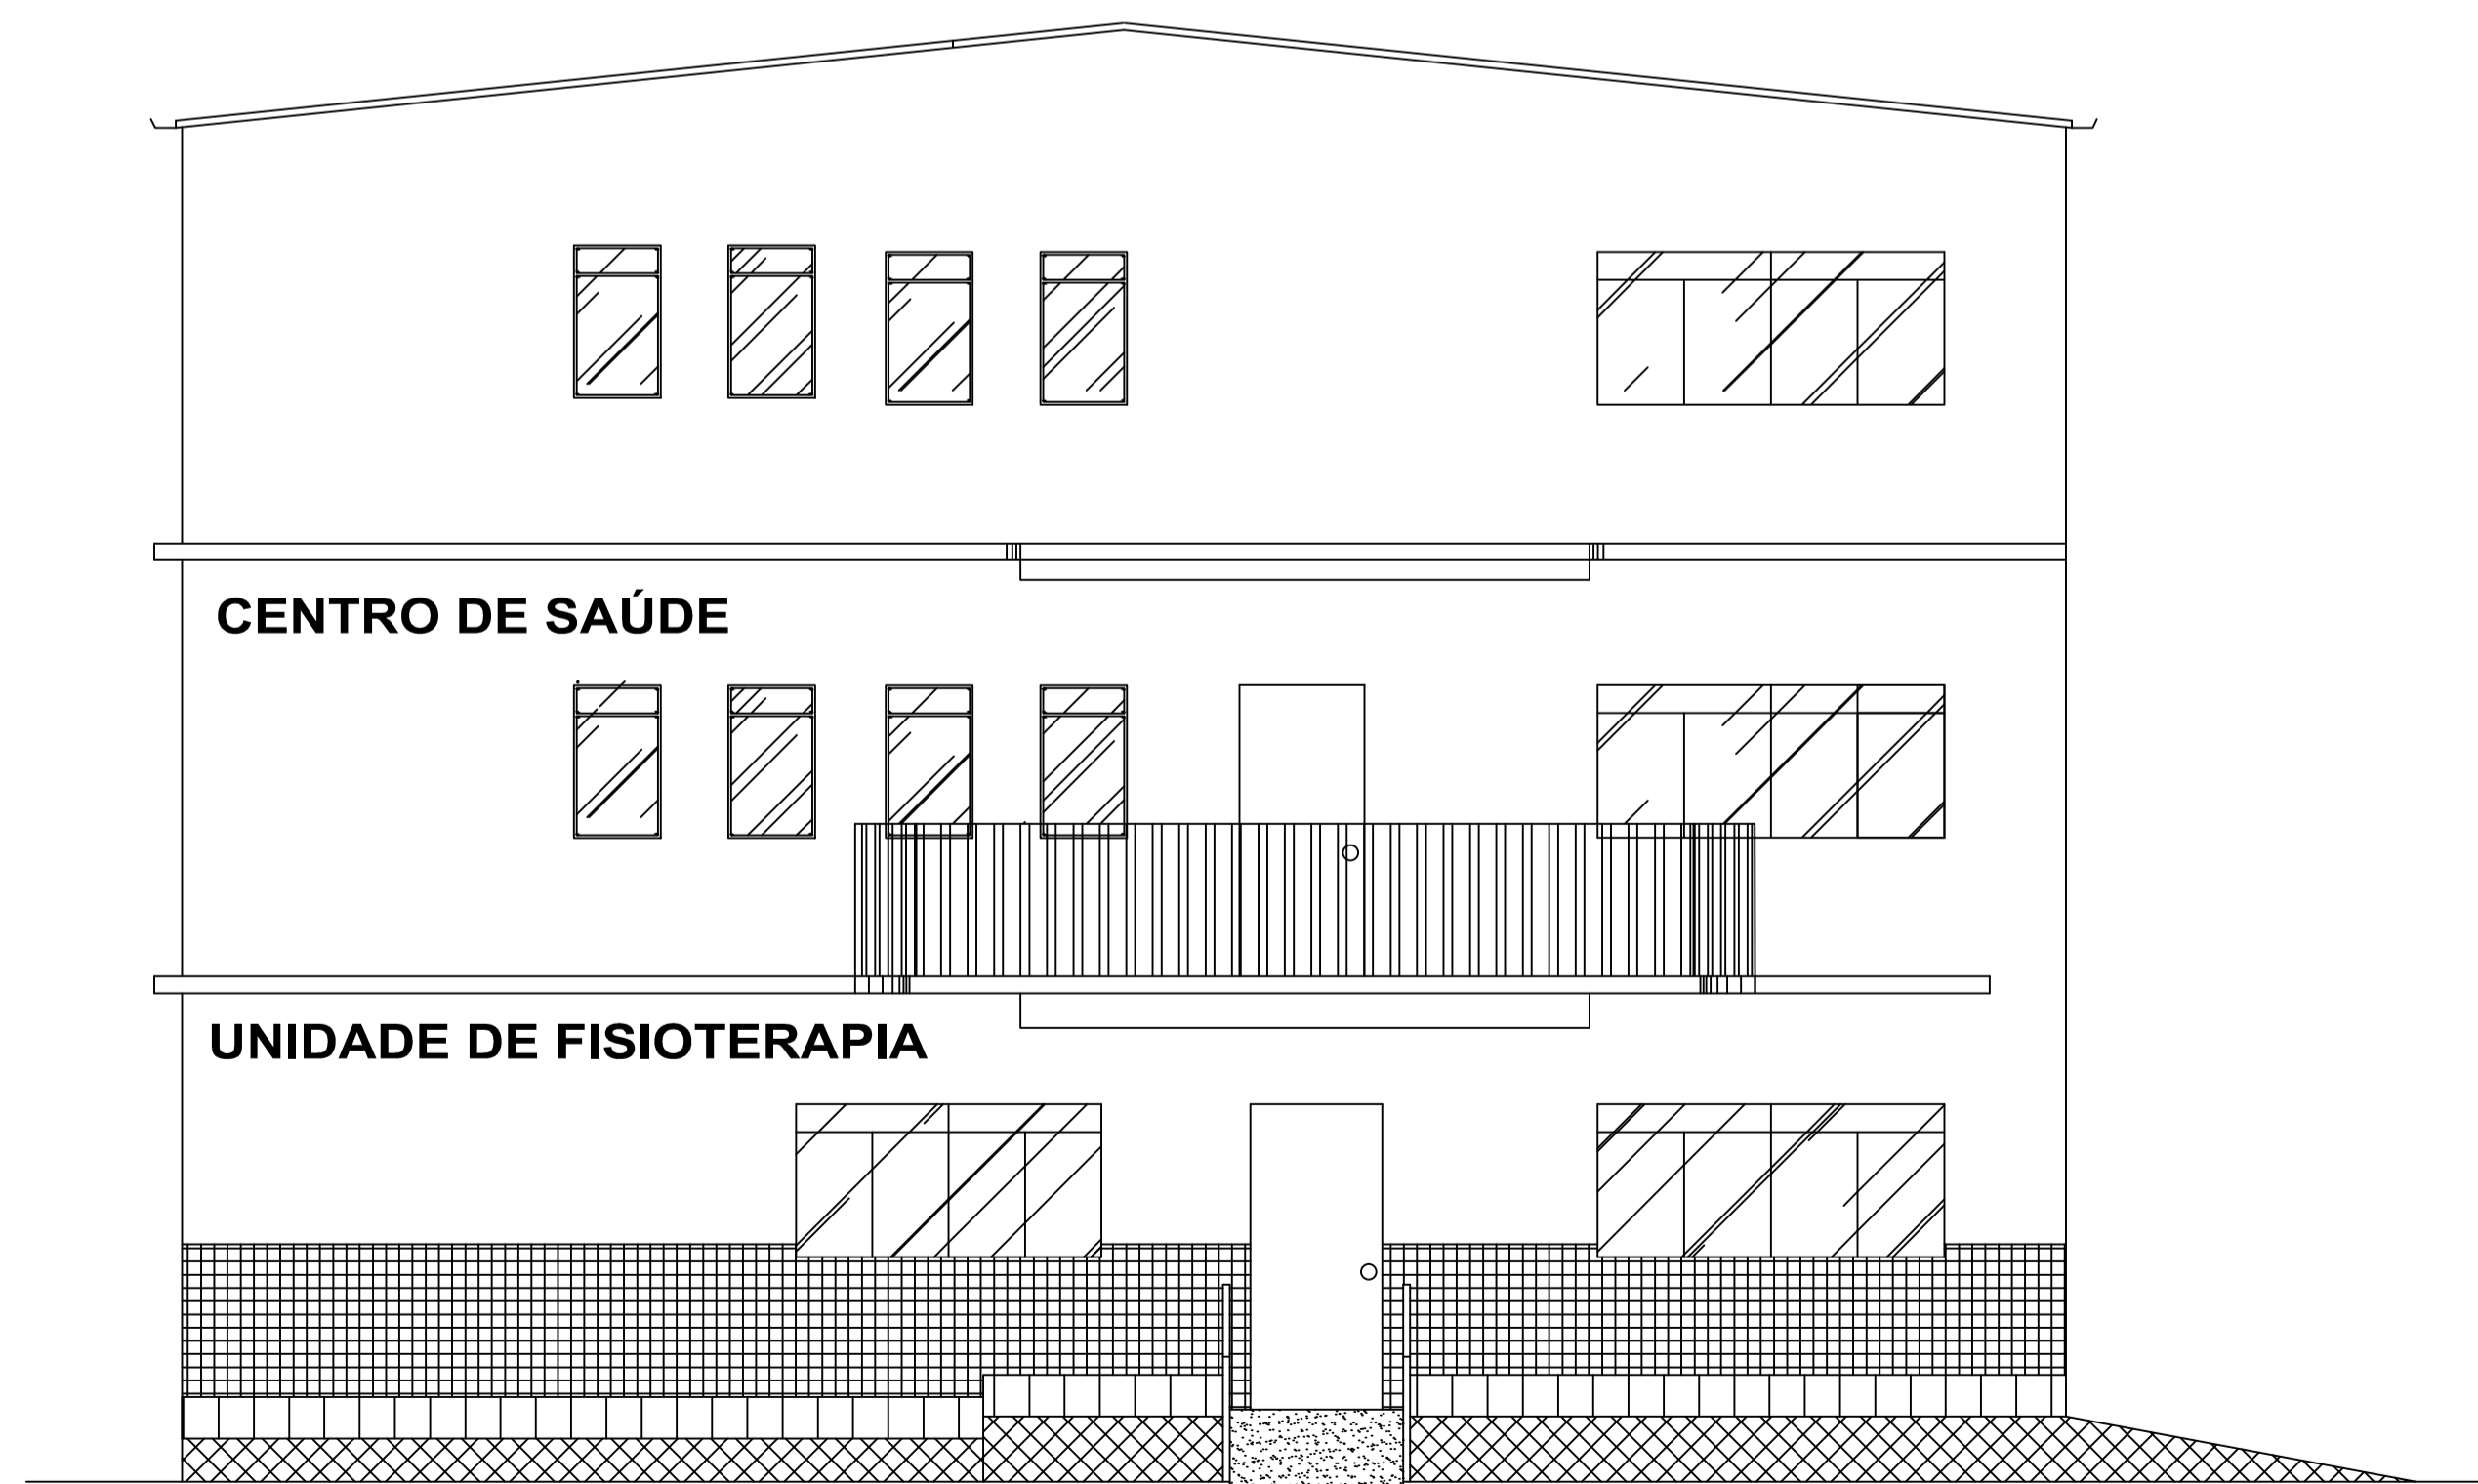

## PREFEITURA MUNICIPAL DE ENTRE FOLHAS

PRAÇA DA MATRIZ, N°69, CENTRO, 35324-000  
CNPJ: 66229626/0001-82  
ADM: 2017/2020

**TIPO:**  
PROJETO ARQUITETÔNICO

**ENDEREÇO OBRA:**  
TRAVESSA JOSÉ ARREGUY CAMPOS, N° ???

**REPOSÁVEL TÉCNICO:**  
CAMILA MARTINS FRANCO  
ENG° CIVIL - CREA/MG - 203724/D

**CONTEÚDO**  
• CORTES  
• DIAGRAMA DE COBERTURA  
• PLANTA DE SITUAÇÃO/LOCALIZAÇÃO

**ESCALA:**  
INDICADAS  
**DATA:**  
01/2017

**APROVAÇÃO:**  
  
AILTON SILVEIRA DIAS  
PREFEITO MUNICIPAL

**FOLHA:** 01/01