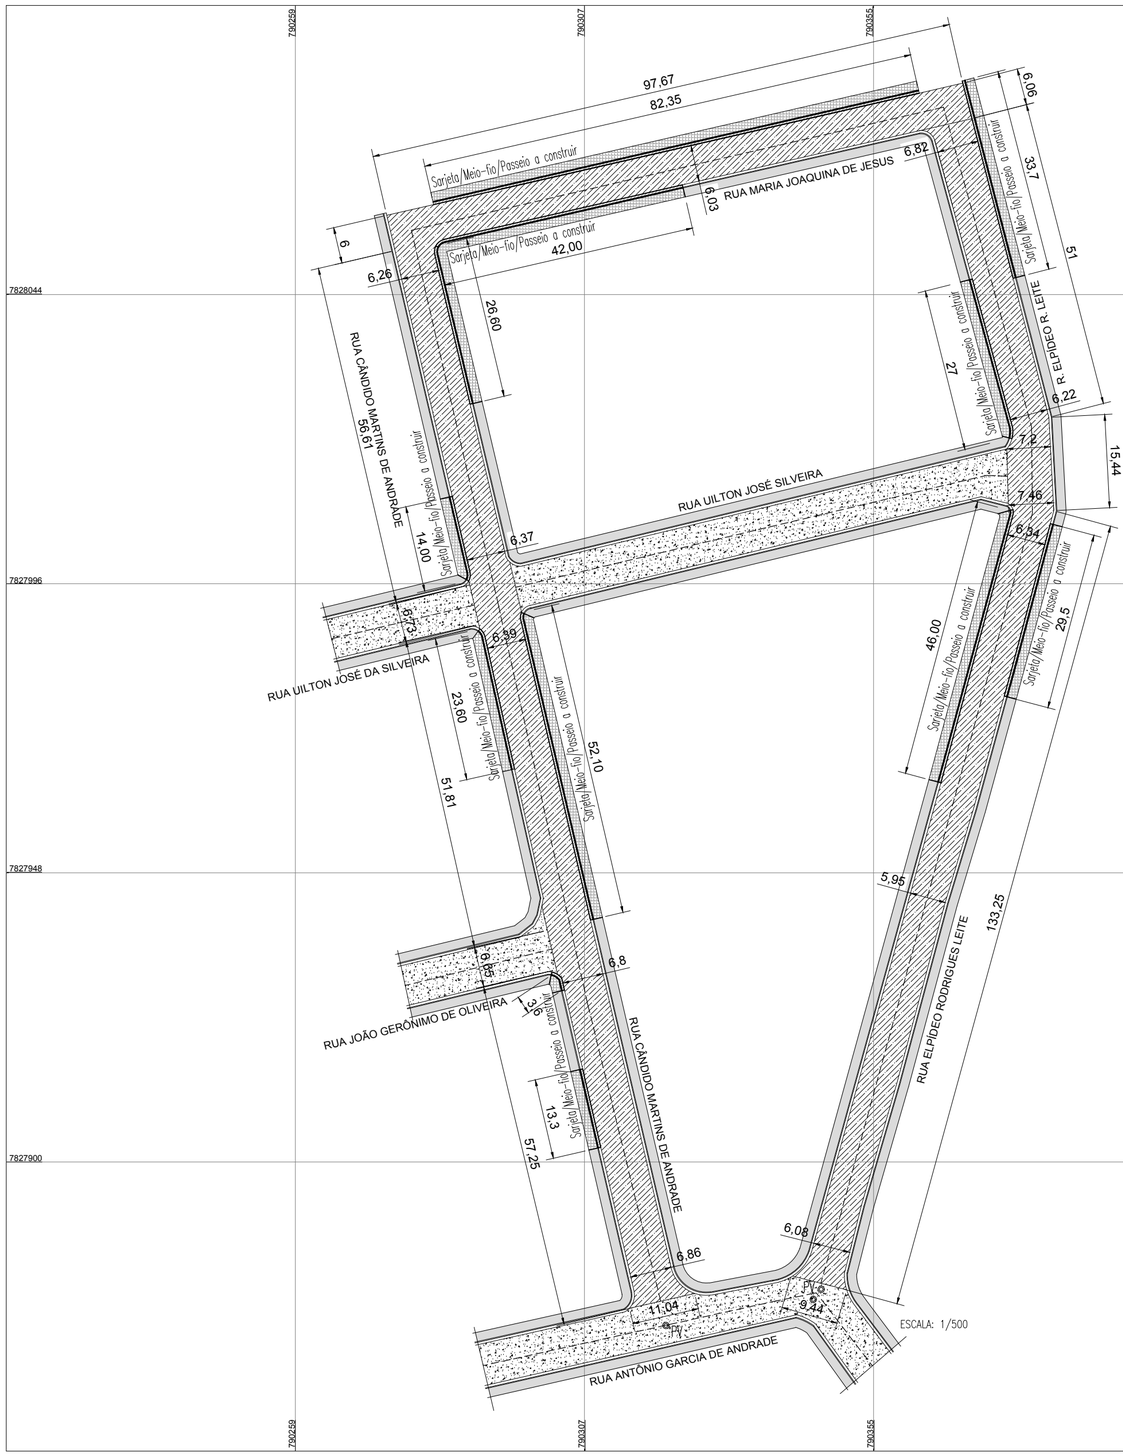

QUANTITATIVOS DO PROJETO:

RUA CÂNDIDO MARTINS DE ANDRADE
Extensão da rua = 179,05m
Seção transversal média = 6,70m
Área recapeamento = 1.199,63m²
Meio-fio e Sarjeta a construir = 133,22m

RUA MARIA JOAQUINA DE JESUS
Extensão da rua = 97,67m
Seção transversal média = 6,03m
Área recapeamento = 588,95m²
Meio-fio e Sarjeta a construir = 124,35m

RUA EUPÍDEO RODRIGUES LEITE
Extensão da rua = 205,75m
Seção transversal média = 6,14m
Área recapeamento = 1.263,30m²
Meio-fio e Sarjeta a construir = 136,20m

Detalhe Sarjeta / Meio-fio

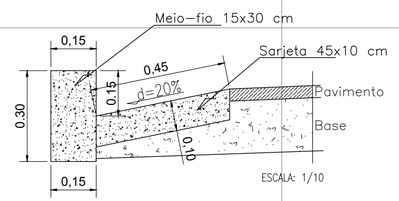

Concreto fck=20 mpa

* NOTA:
Construção de passeio a cargo do Município

SEÇÃO TRANSVERSAL TÍPICA DA PISTA

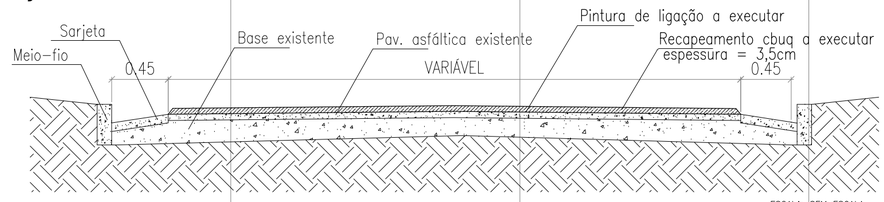

CROQUI DE LOCALIZAÇÃO

Recapeamento Asfáltico C.B.U.Q

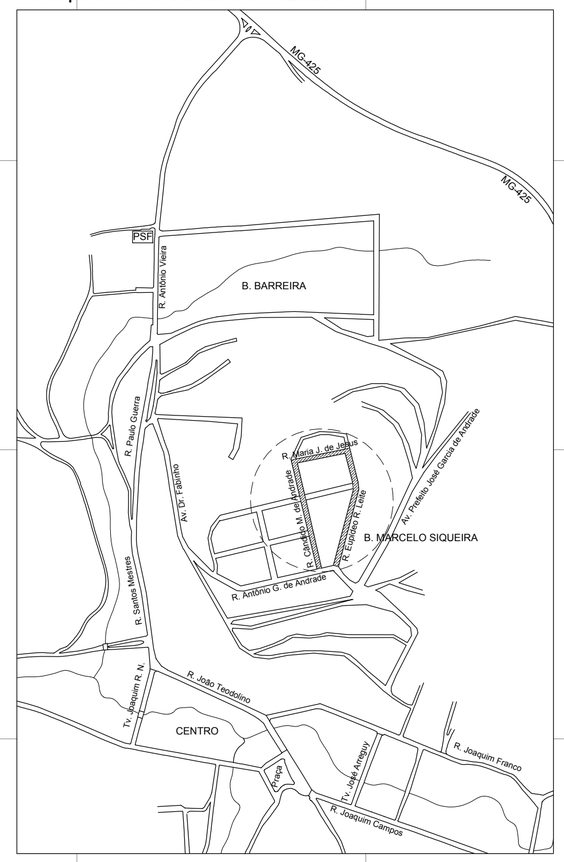

PROJETO DE RECAPEMENTO ASFÁLTICO C.B.U.Q E DRENAGEM PLUVIAL

PLANTA BAIXA - DETALHAMENTO DE RUAS

	DATA	EXECUT.	VISTO	APROV.
a				
b				
c				

ALTERAÇÕES

LEGENDAS:
- Recapeamto asfáltico c.b.u.q (a construir)
- Pavimento asfáltico existente
- Passeio a construir
- Passeio existente
- Passagem elevada p/ pedreste
- Eixo da via
- Sarjeta e meio-fio
- Poço de visita (PV)

CONVENIOS:
MINISTÉRIO DO DESENVOLVIMENTO REGIONAL
CONTRATO DE REPASSE N.º 915074/2021
OPERAÇÃO 1077398-07

LOCAL DA OBRA
DIVERSAS RUAS DO BAIRRO MARCELO SIQUEIRA
MUNICÍPIO DE ENTRE FOLHAS – MG

PREFEITURA MUNICIPAL DE ENTRE FOLHAS/MG

GEOMÉTRICO
APROV.
CONF.:

ASS AILTON SILVEIRA DIAS:38768690649
REG. AILTON SILVEIRA DIAS – PREFEITO MUNICIPAL
ASS VALMIR VIEIRA MENDES:03863869605 Assinado de forma digital por VALMIR VIEIRA MENDES:03863869605 Dados: 2022.03.02 09:57:42 -03'00'
RT VALMIR VIEIRA MENDES – ENG° CIVIL – CREA 208929/D
RT N.° MG20210687048 DATA JANEIRO/2021

ESCALA INDICADAS
NÚMERO: 01/02
REVISÃO 03
ARQ.

FORMATO A2 H WM ENGENHARIA