



**CROQUI DE LOCALIZAÇÃO DAS OBRAS DE REVESTIMENTO PRIMÁRIO**  
**LOCAL: ESTRADA VICINAL DO CÔRREGO DO MAMÃO - ZONA RURAL DO MUNICÍPIO**

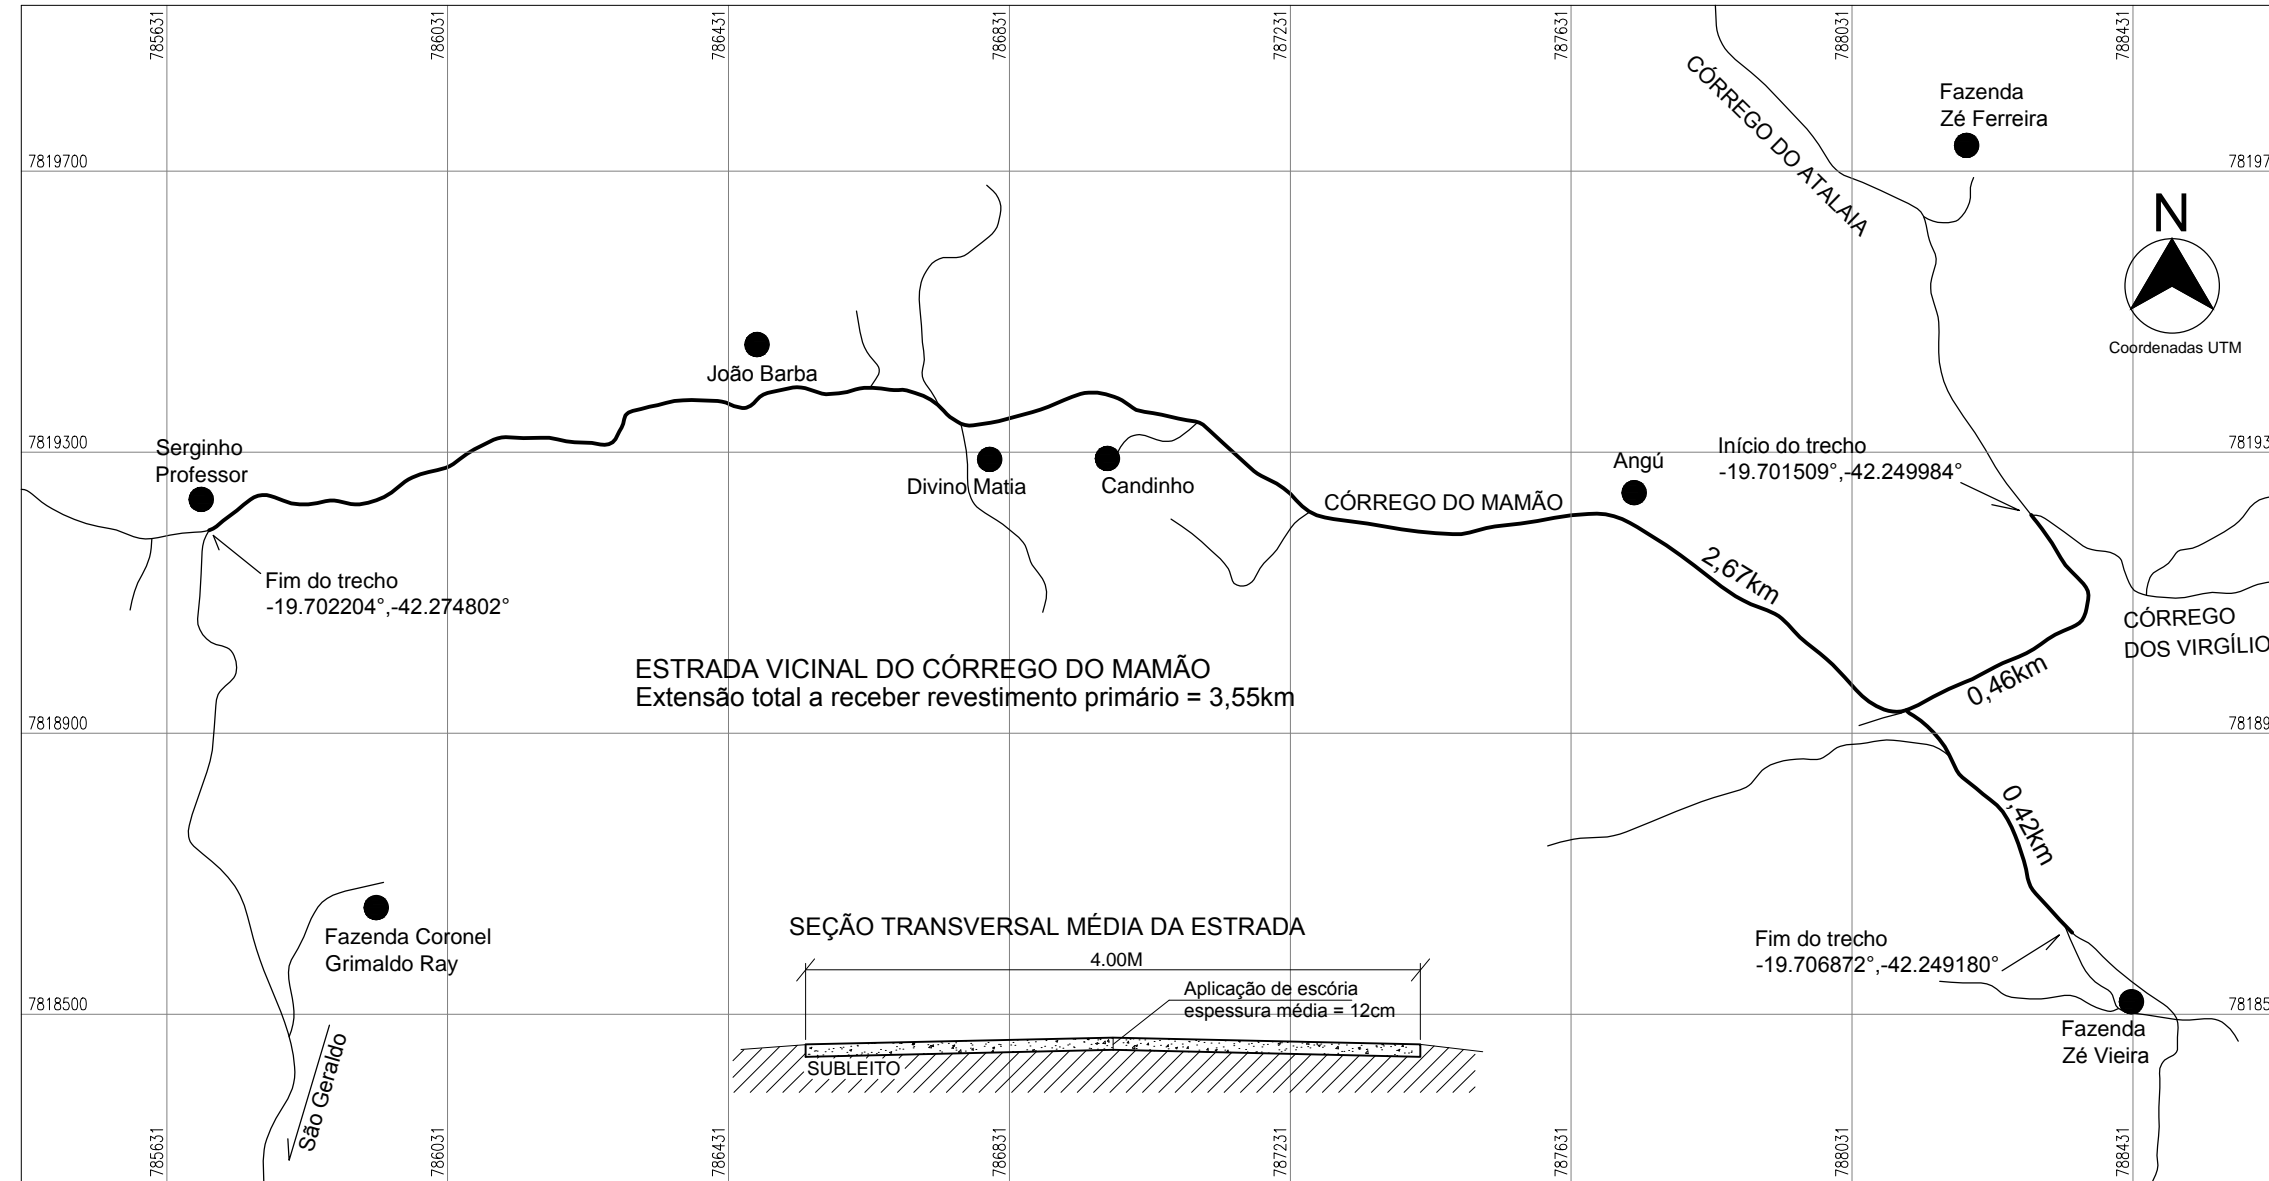

- LEGENDAS:**
- Revestimento primário (escória de alto forno) a executar
  - Leito natural

**CROQUI DE LOCALIZAÇÃO DAS OBRAS DE REVESTIMENTO PRIMÁRIO**  
**LOCAL: ESTRADA VICINAL DO CÔRREGO DO ATALAIA - ZONA RURAL DO MUNICÍPIO**

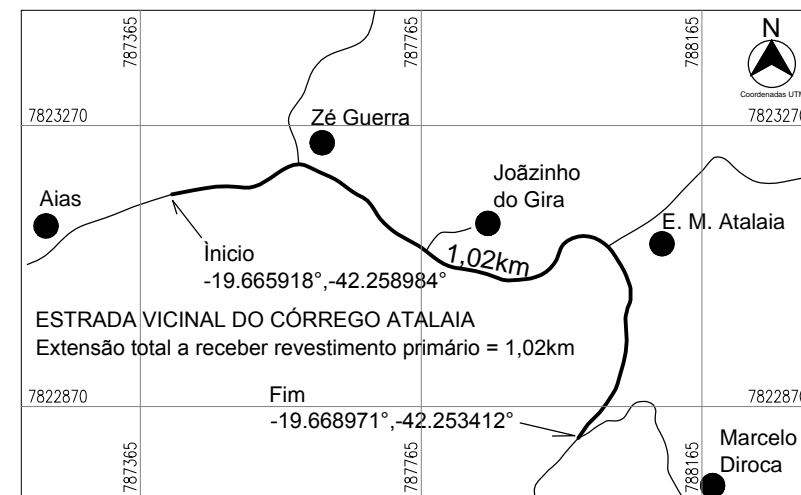

**MEMÓRIA DE CÁLCULO**

**CÔRREGO DO MAMÃO**  
 Extensão total da estrada = 3.550 m  
 Seção transversal média = 4,00 m  
 Área total = 14.200 m<sup>2</sup>  
 Volume de aplicação = 14.200m<sup>2</sup> x 0,12m = 1.704 m<sup>3</sup>  
 Distância média de transporte (DMT) = 10,00km

**CÔRREGO DO ATALAIA**  
 Extensão total da estrada = 1.020 m  
 Seção transversal média = 4,50 m  
 Área total = 4.590 m<sup>2</sup>  
 Volume de aplicação = 4.590m<sup>2</sup> x 0,12m = 550,8 m<sup>3</sup>  
 Distância média de transporte (DMT) = 6,41km

**\* NOTAS:**  
 - A escória de alto forno será disponibilizada pelo município em parceria com a Siderúrgica USIMINAS em pátio próprio do município.

PARA APROVAÇÃO DA PREFEITURA		
<b>PREFEITURA MUNICIPAL DE ENTRE FOLHAS</b>		
PRAÇA DA MATRIZ, N°69, CENTRO, 35324-000 CNPJ: 66229626/0001-82		
PREFEITO: AILTON DA SILVEIRA DIAS		
TIPO: PROJETO DE MELHORAMENTO DE ESTRADAS VICINAIS		
REVESTIMENTO PRIMÁRIO (APLICAÇÃO DE ESCÓRIA) EM ESTRADAS VICINAIS DO MUNICÍPIO.		
ENDEREÇO DA OBRA: CÔRREGO DO MAMÃO E CÔRREGO DO ATALAIA ZONA RURAL DO MUNICÍPIO		
RESPONSÁVEL TÉCNICO: VALMIR VIEIRA MENDES ENG° CIVIL - CREA 208929/D		
RT N°: MG20210137896 SICONV N°:		
CONVÊNIO N°:		
CONTEÚDO DO PROJETO: CROQUI DE LOCALIZAÇÃO		
DESENHO: VALMIR	CONFERIDO: PROJETO:	REVISÃO: 01
ESCALA: INDICADAS	DATA: MARÇO/2021	FOLHA: 01/01